


屋上緑化「トレイ緑化」詳細図


陸屋根システム

植栽ユニットトレイ	500mm×500mm×65mm 品名：緑化トレイ 材質：再生ポリプロピレン（黒）
ガーデンエッジ	材質：高耐食溶融鍍金鋼板


※周長は数並べ誤差にて伸縮有り。

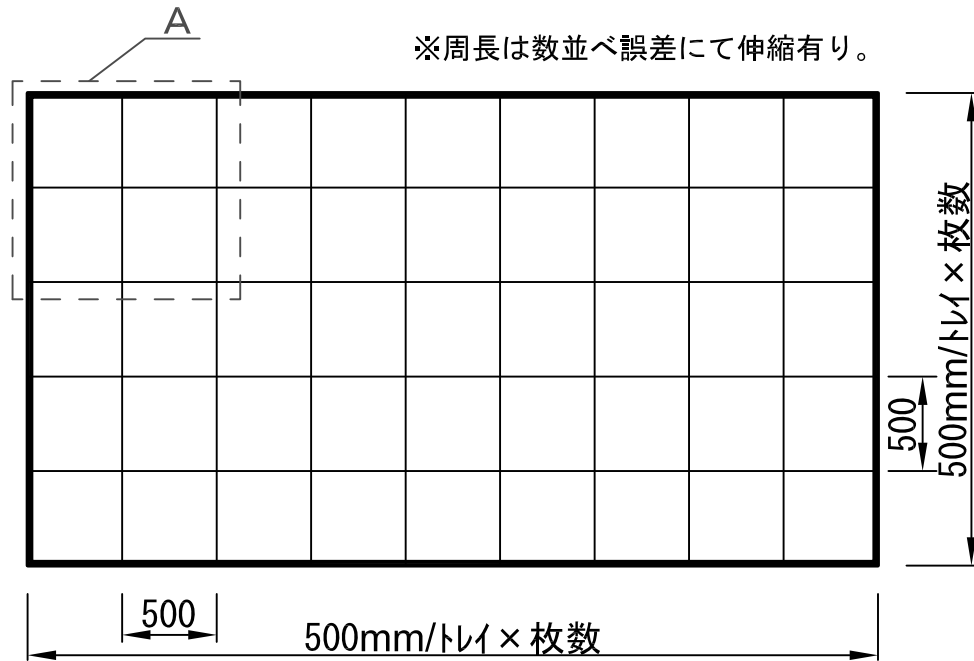


平面図 1/100

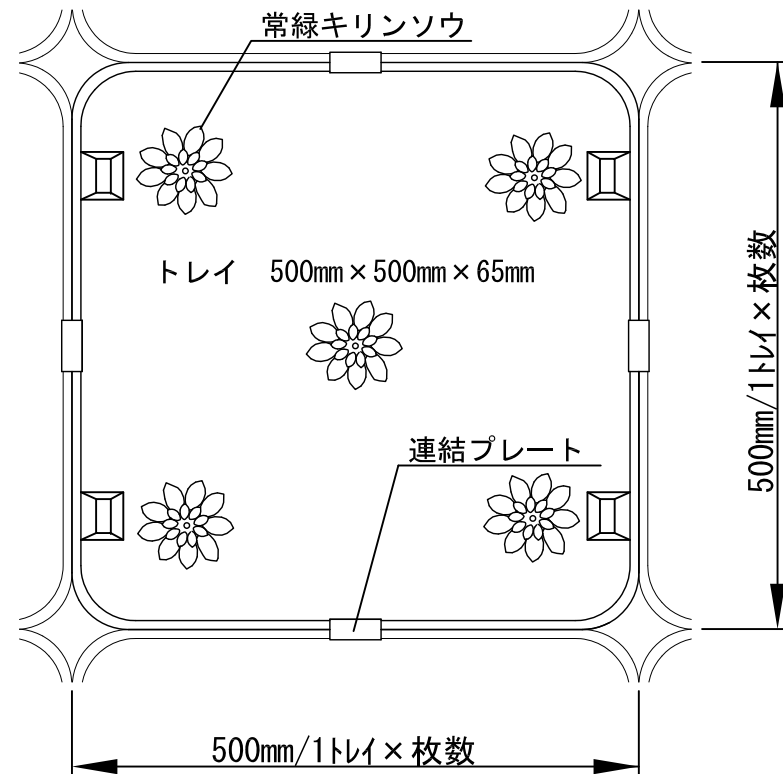

トレイ寸法

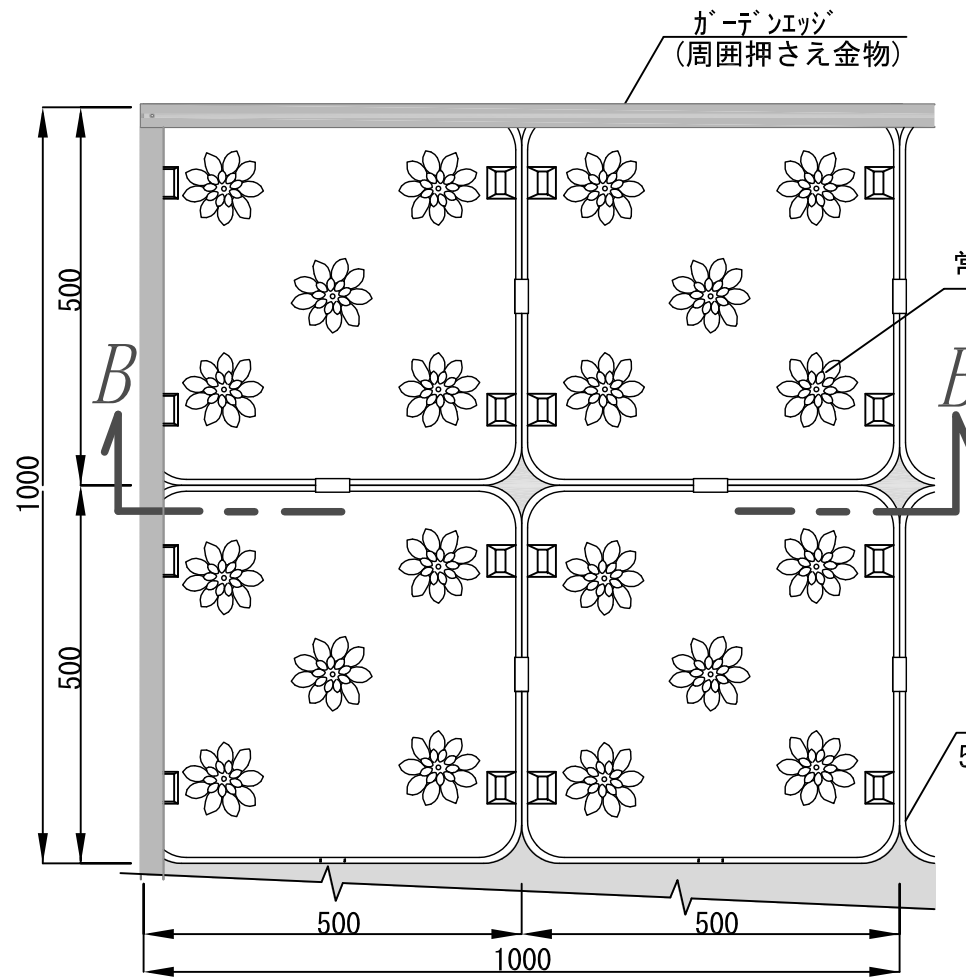

平面詳細図A 1/10

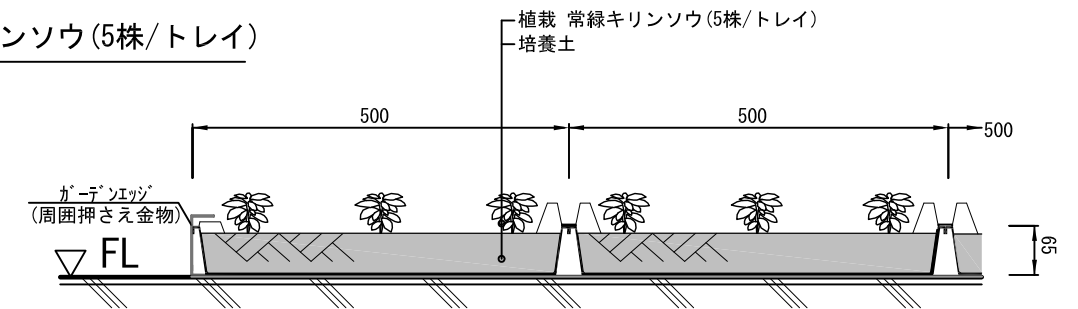

断面詳細図B 1/10

植栽：常緑キリンソウ

仕様：ガーデンエッジ

ハート環境緑化 株式会社

承認 設計 担当

矢吹

縮尺 1/10 A3

作図 2018/3/1

工事名称

図面名称 (陸屋根システム) 屋上緑化「トレイ緑化」詳細図

No. K5_07