


屋上緑化「トレイ緑化」詳細図


陸屋根システム

植栽ユニットトレイ	500mm×500mm×65mm 品名：トレイ緑化 材質：再生ポリプロピレン（黒）
ガーデンエッジ	材質：高耐食溶融鍍金鋼板


※周長は数並べ誤差にて伸縮有り。

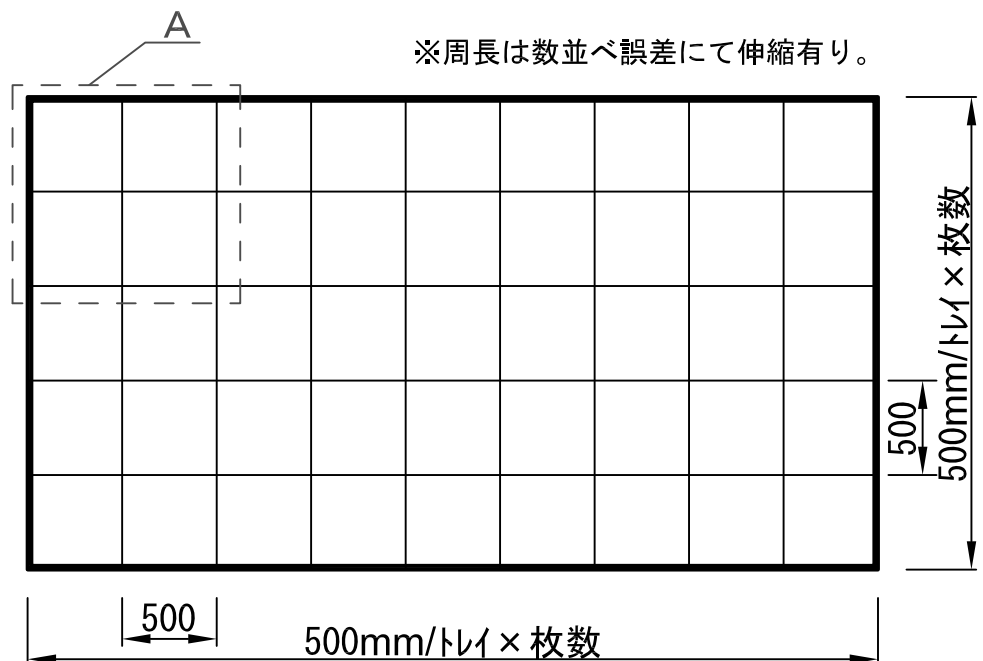


平面図 1/100

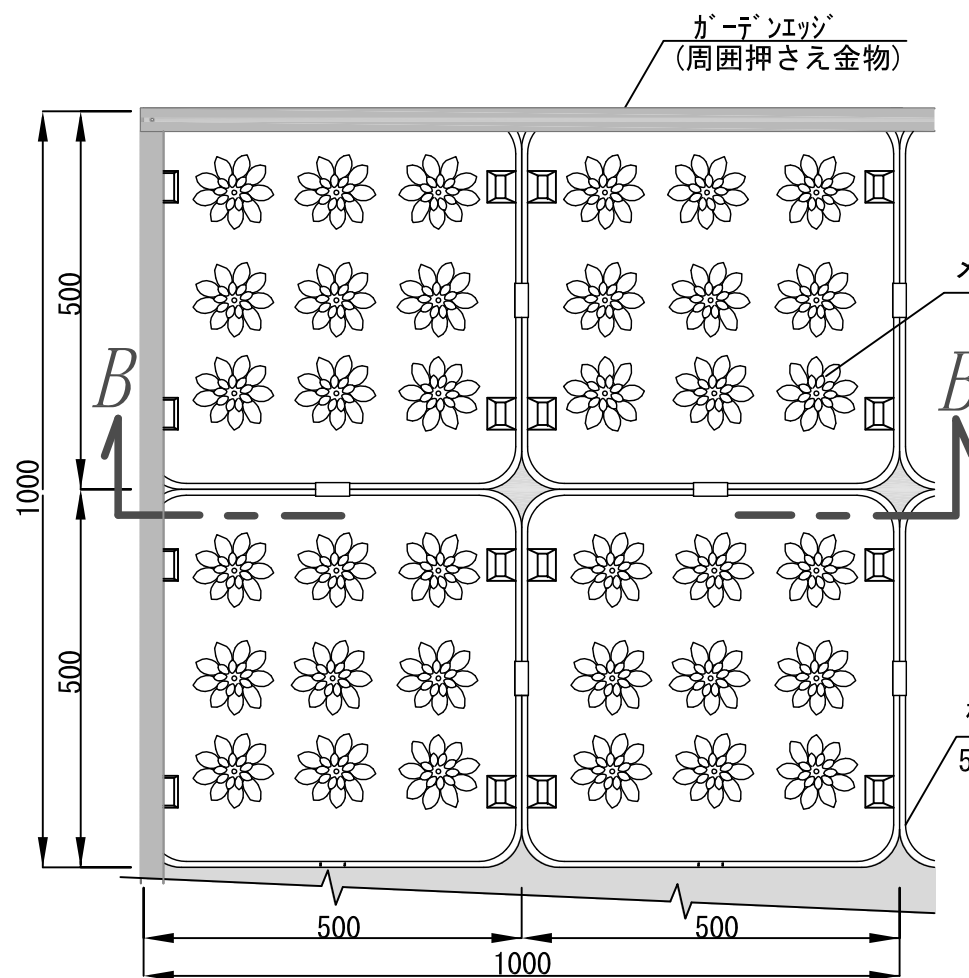

平面詳細図A 1/10

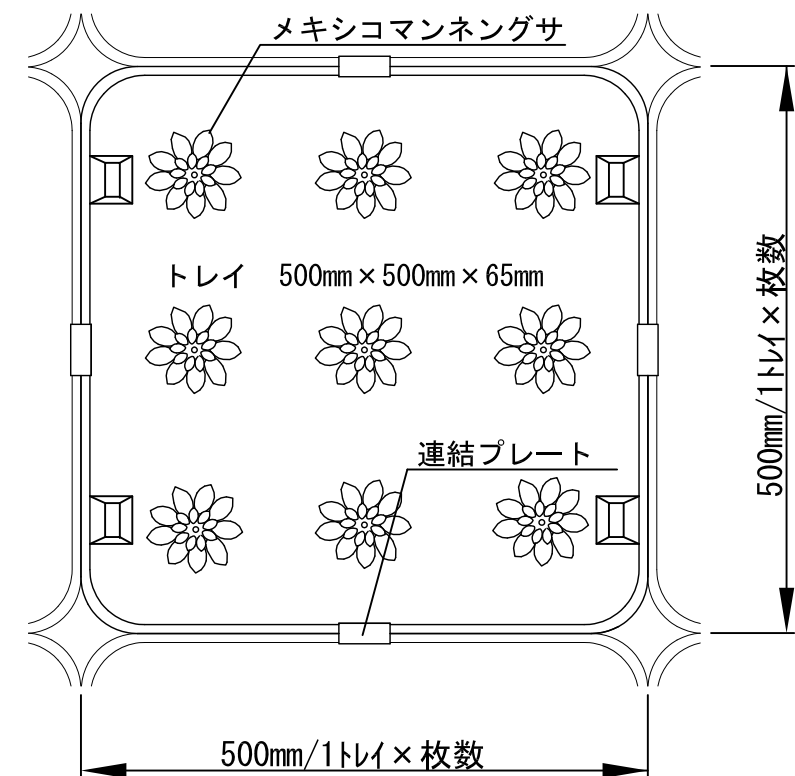

トレイ寸法

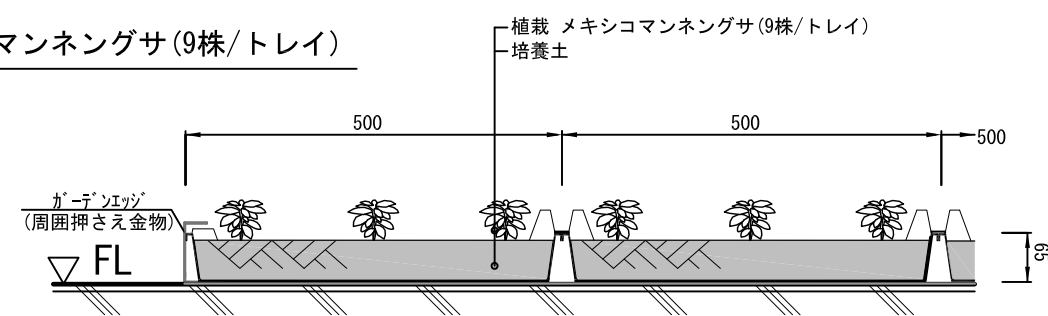

断面詳細図B 1/10

植栽：メキシコマンネングサ	ハート環境緑化 株式会社	承認	設計	担当	縮尺 1/10 A3	工事名称
仕様：ガーデンエッジ			矢吹		作図 2018/3/21	図面名称 (陸屋根システム) 屋上緑化「トレイ緑化」詳細図