
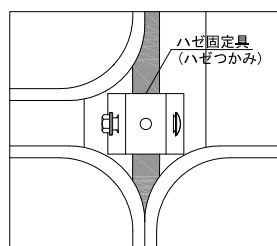
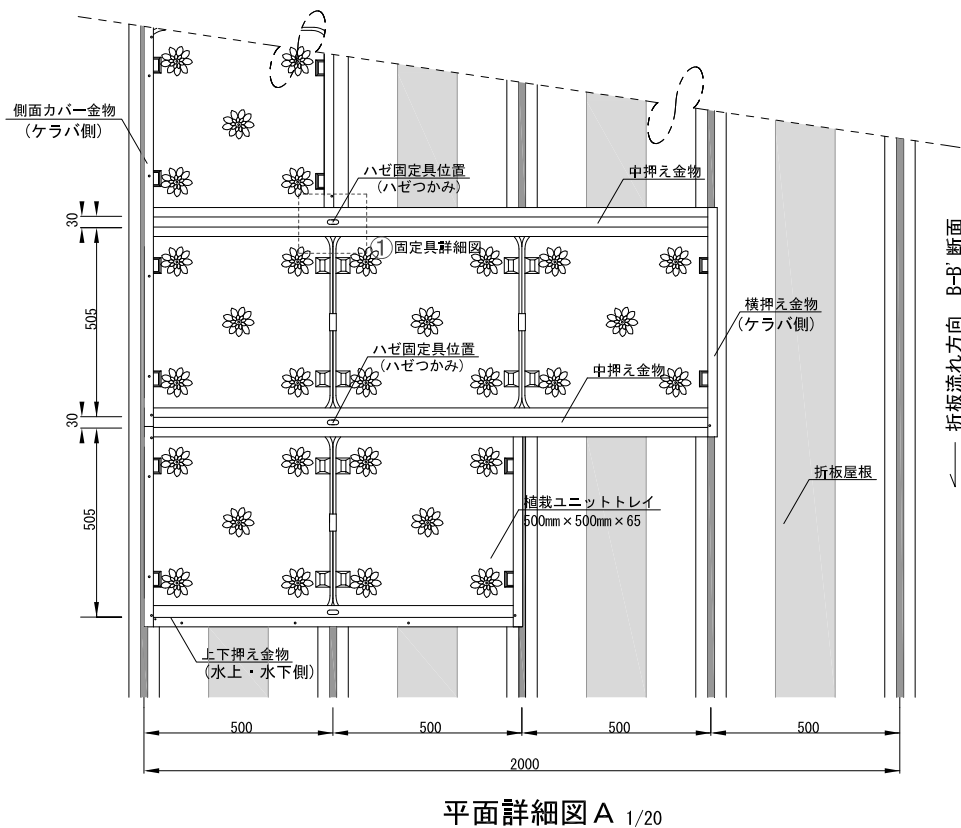
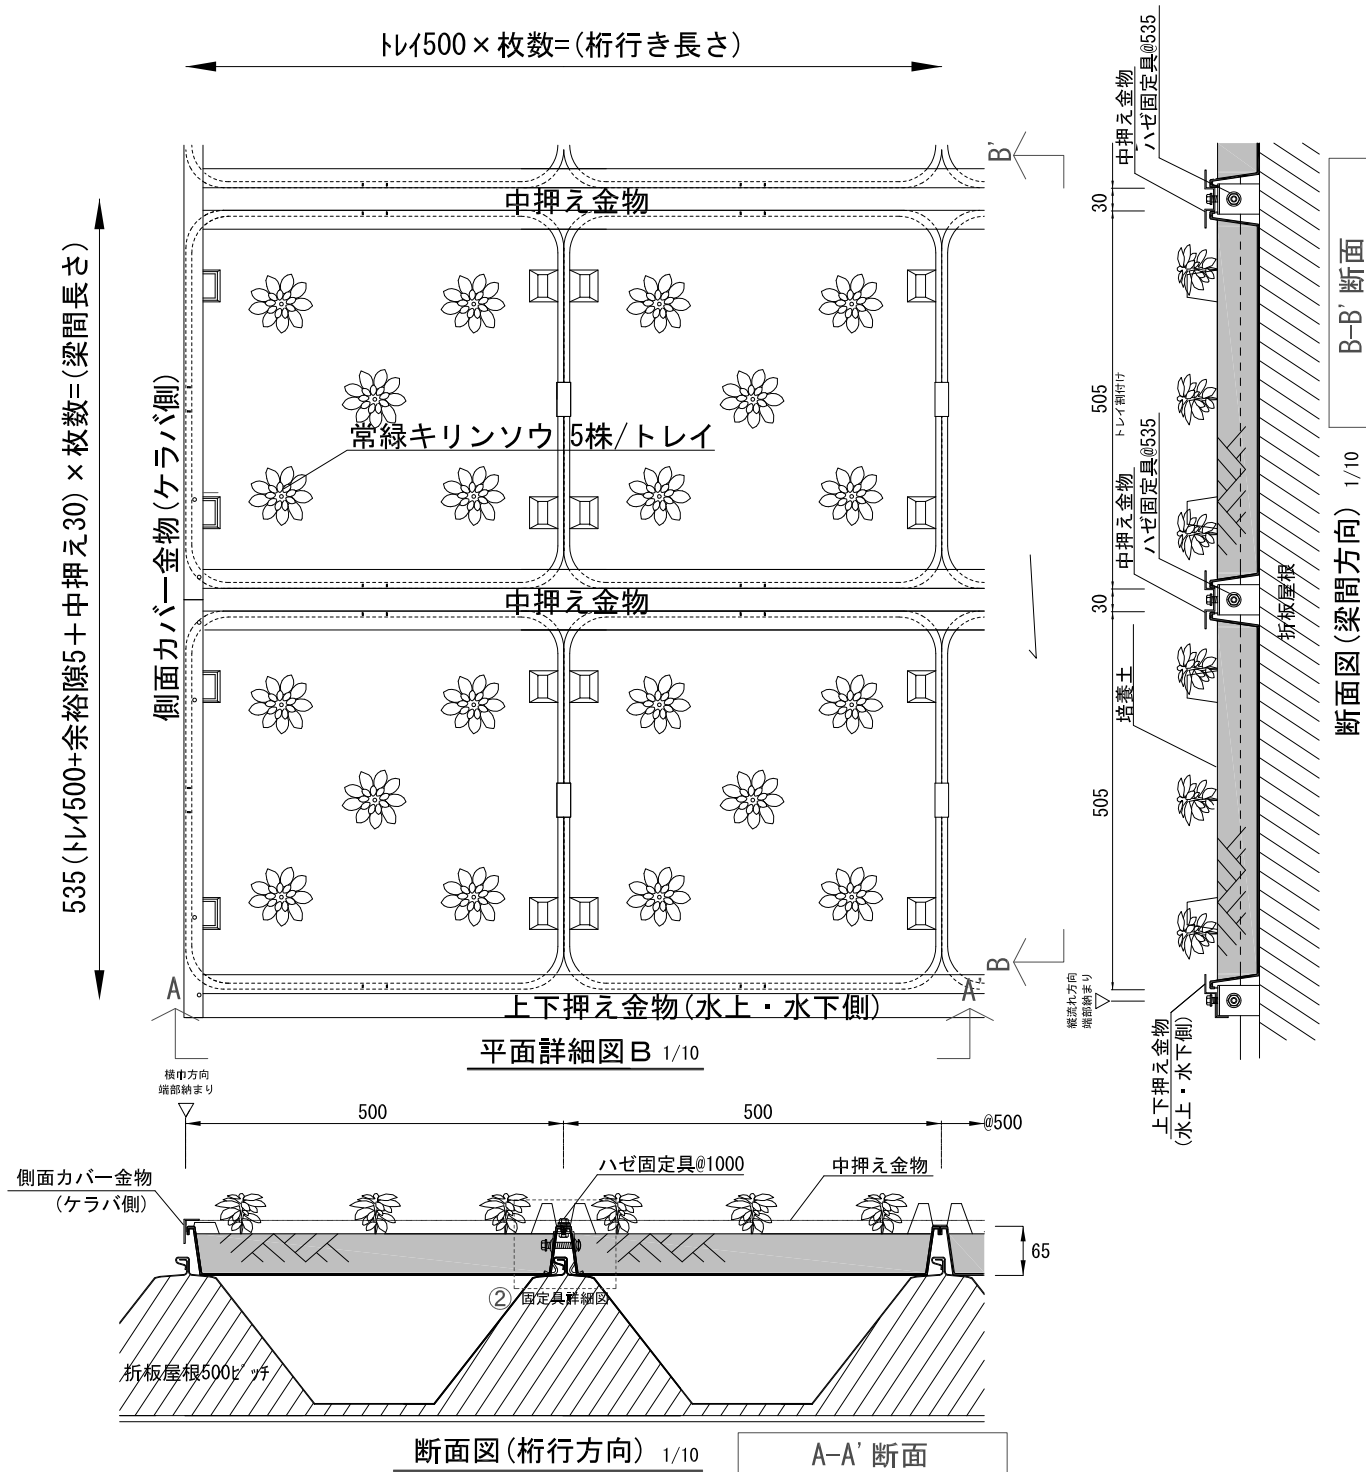



屋上緑化「トレイ緑化」詳細図

折板屋根500ピッチシステム(ハゼ式)

植栽ユニットトレイ	500mm×500mm×65mm 品名：トレイ緑化 材質：再生ポリプロピレン(黒)
ハゼ固定具(ハゼ掴み)	材質：亜鉛メッキ
中押え・上下押え・ 側面カバー金物	材質：高耐食溶融鍍金鋼板

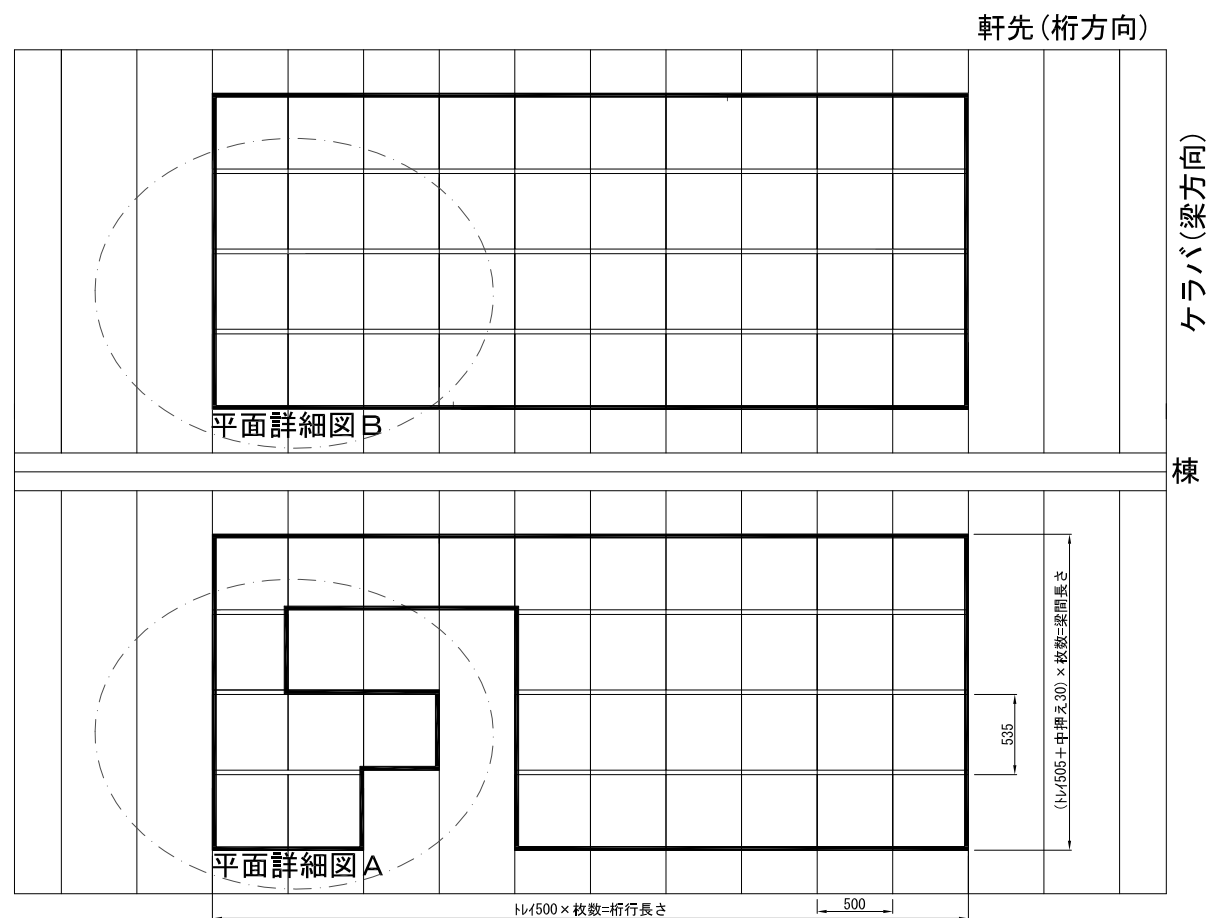

固定具詳細図 1/10
①(平面図) ※中押え下部

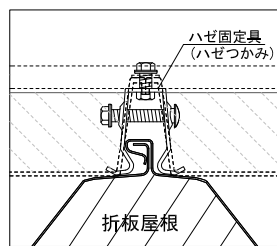

固定具詳細図 1/10
②(断面図)

植栽：常緑キリンソウ
仕様：折板屋根金物

ハート環境緑化株

承認 設計 担当
矢吹

縮尺 1/10 A3
作図 2018/3/21

工事名称
図面名称 (折板屋根500ピッチシステム) 屋上緑化「トレイ緑化」詳細図

No.